

ΕΦΗΜΕΡΙΣ ΤΗΣ ΚΥΒΕΡΝΗΣΕΩΣ
ΤΗΣ ΕΛΛΗΝΙΚΗΣ ΔΗΜΟΚΡΑΤΙΑΣ

ΕΝ ΑΘΗΝΑΙΣ ΤΗι 22 ΜΑΡΤΙΟΥ 1980	ΤΕΥΧΟΣ ΤΕΤΑΡΤΟΝ	ΑΡΙΘΜΟΣ ΦΥΛΛΟΥ 191

ΑΠΟΦΑΣΕΙΣ
ΠΕΡΙΕΧΟΜΕΝΑ

ΑΠΑΛΛΟΤΡΙΩΣΕΙΣ

ΑΠΟΦΑΣΕΙΣ

ΑΠΑΛΛΟΤΡΙΩΣΕΙΣ

ΑΠΟΦΑΣΕΙΣ

Ἀριθ. ΕΣ.880 (1)

Περὶ κηρύξεως ἀναγκαστικῆς ἀπαλλοτριώσεως ἀκινήτου ὑπὲρ καὶ σὲ βάρος τῆς Κοινότητας Παραβόλας στὸ Ν. Αἰτωλίας καὶ Ἀκαρνανίας.

Ο ΝΟΜΑΡΧΗΣ ΑΙΤΩΛΙΑΣ ΚΑΙ ΑΚΑΡΝΑΝΙΑΣ

Μὲ τὴν ΕΣ.880/6.3.1980 ἀπόφαση τοῦ Νομάρχη Αἰτωλίας καὶ Ἀκαρνανίας, ἐγκρίθηκε ἡ 130/79 ἀπόφαση τοῦ Κ.Σ. Παραβόλας, περὶ κηρύξεως ἀναγκαστικῆς ἀπαλλοτριώσεως ἀκινήτου (οἰκοπέδου) ἐκτάσεως 225,60 μ² ἀξίας 902.400 δρχ. καὶ τοῦ ἐπ' αὐτοῦ εὑρισκομένου κτίσματος ὄγκου 164.98 μ³ ἀξίας 247.400 (συνολικῶς 1.149.870 δρχ.) ἰδιοκτησίας Ἰωάννου Μάρκου Μαγγίνα ὑπὲρ καὶ σὲ βάρος τῆς Κοινότητας Παραβόλας, γιὰ τὴν ἐπέκταση τῆς Κοινοτικῆς πλατείας.

Μεσολόγγιο, 6 Μαρτίου 1980

Ὁ Νομάρχης
ΚΩΝ/ΝΟΣ ΘΑΝΟΠΟΥΛΟΣ

Ἀριθ. Γ.Δ. 359 (2)

Περὶ κηρύξεως δασικῆς ἐκτάσεως ὡς ἀναδασωτέας στὸ Ν. Θεσσαλονίκης.

Ο ΝΟΜΑΡΧΗΣ ΘΕΣΣΑΛΟΝΙΚΗΣ

Ἔχοντας ὑπόψη :

1. Τὰς διατάξεις :

α) Τοῦ ἄρθρου 117 παρ. 3 τοῦ Συντάγματος.

β) Τῶν ἄρθρων 34 - 41 τοῦ Ν. 998/79 «περὶ προστασίας δασῶν καὶ δασ. ἐν γένει ἐκτάσεων τῆς χώρας.

γ) Τοῦ Ν.Δ. 532/1970 «περὶ συμπληρώσεως τῶν περὶ Διοικητικῆς ἀποκεντρώσεως διατάξεων» καὶ τοῦ σὲ ἐκτέλεση αὐτοῦ ἐκδοθέντος 709/70 Β.Δ.

2. Τὶς 114812/2946/ἐγκ. 154/24.12.1975 καὶ 10582/539/13.2.1976 διαταγὲς τοῦ Ὑπουργείου Γεωργίας.

3. Τὴν ἀριθ. 379/28.1.80 ἀναφορὰ τοῦ Δασαρχείου Λαγκαδᾶ γιὰ τὴν κύρυξη ὡς ἀναδασωτέας δημόσιας δασικῆς ἐκτάσεως, ἐμβαδοῦ 10.000 τ.μ. ποὺ βρίσκεται στὴ θέση «ΠΡΟΣΗΛΙΑ» Περιφέρειας τῆς Κοινότητας Πετροκεράσων τῆς ὁποίας ἡ βλάστηση ποὺ ὑπῆρχε καταστράφηκε ὕστερα ἀπὸ πυρκαϊὰ στὶς 30.9.1979.


4. Τὴν ἀνάγκη ἀποκαταστάσεως τῆς δασικῆς βλαστήσεως ποὺ καταστράφηκε, μὲ φυσικὴ ἢ τεχνητὴ ἀναδάσωση.

Κηρύσσουμε ἀναδασωτέα τὴν ἀνωτέρω δασικὴ ἔκταση τῆς ὁποίας ἡ θέση, τὰ ὅρια, καὶ τὸ ἐμβαδόν, φαίνονται στὸ διάγραμμα ποὺ συνοδεύει τὴν ἀπόφαση αὐτή, μὲ σκοπὸ τὴ φυσικὴ ἢ τεχνητὴ ἀποκατάσταση τῆς δασικῆς βλαστήσεως.

Ἡ ἀπόφαση αὐτὴ νὰ δημοσιευθεῖ στὴν Ἐφημερίδα τῆς Κυβερνήσεως.

Θεσσαλονίκη, 26 Φεβρουαρίου 1980

Ὁ Νομάρχης κ.ἁ.α.
Ὁ Γενικὸς Διευθυντὴς
ΓΕΩΡΓΙΟΣ ΚΕΦΑΛΑΣ

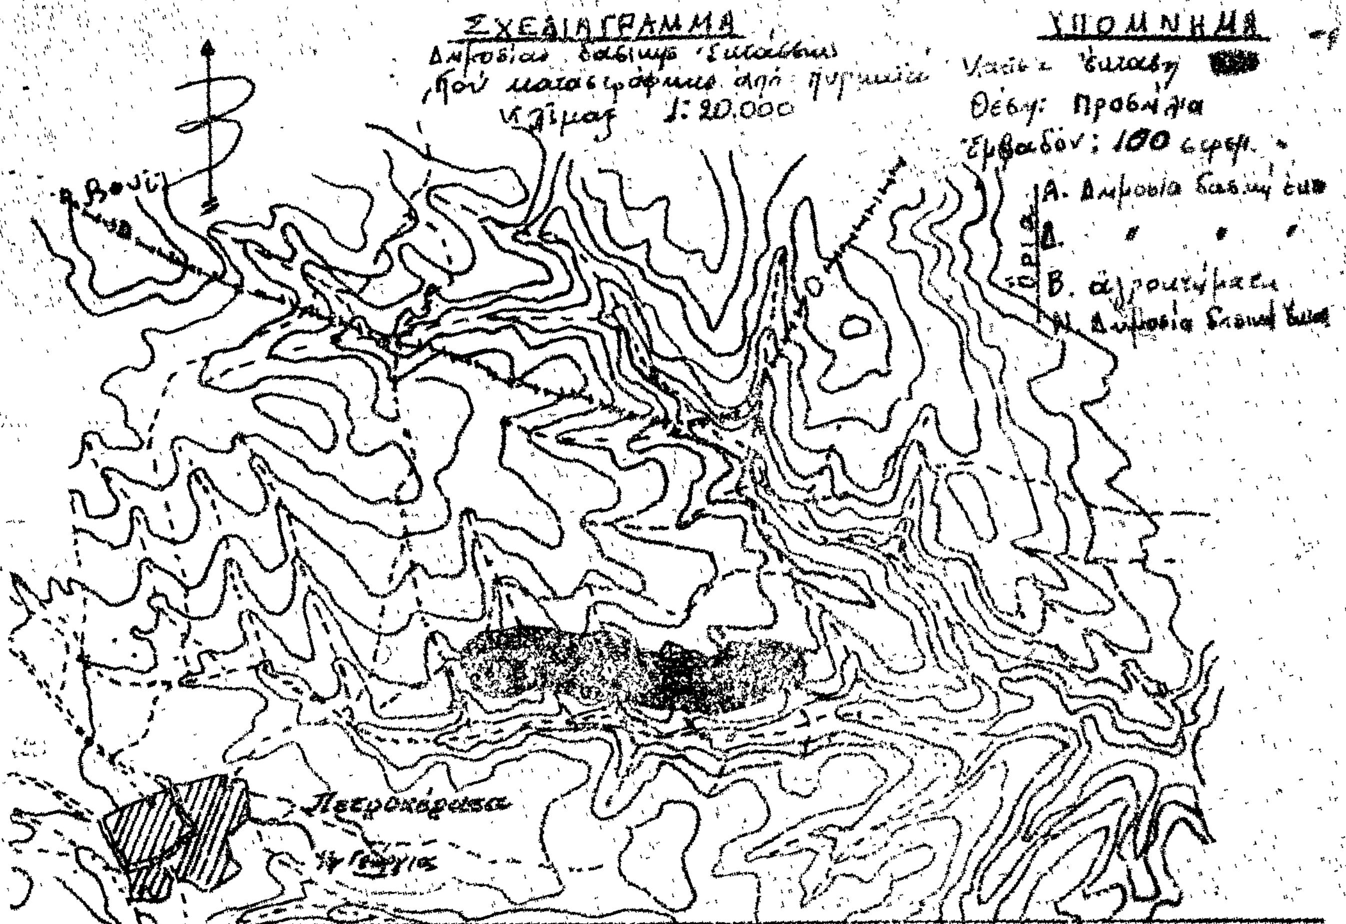

ΕΘΕΩΡΗΘΗ
Θεσ/νίκη 26.2.1980
Ο Νομάρχης Θεσ/νίκης

ΓΕΩΡΓΙΟΣ ΚΕΦΑΛΑΣ
ΓΕΝΙΚΟΣ Δ/ΝΤΗΣ ΝΟΜΑΡΧΙΑΣ

Λαγκαδάς 25/1/1980
Ο Δασάρχης Λαγκαδά

Άγγελος Δασόγλου
Δασολόγος 4ου βαθμού

Λαγκαδάς 24/1/1980
Ο συντάξας

Χρήστος Μουρζίδης
Τεχ. Δασοπονίας

ΑΚΡΙΒΕΣ ΑΝΤΙΓΡΑΦΟΝ
ΑΥΘΗΜΕΡΟΝ

ΕΛΙΣΑΒΕΤ Β...ΧΟ..ΟΥΛΟΥ

'Αριθ. 460 (3)

Περὶ ἐπικυρώσεως ἐκθέσεως καὶ διαγράμματος τῆς 'Επιτροπῆς καθορισμοῦ τῶν ὁρίων τοῦ αἰγιαλοῦ καὶ τῆς παραλίας στὴν περιοχὴ Μ. Μπότσαρη (Σαλαμίνα) Ν. Θεσ/νίκης.

Ο ΝΟΜΑΡΧΗΣ ΘΕΣΣΑΛΟΝΙΚΗΣ

"Εχοντας ὑπόψη :

1. Τὶς διατάξεις τοῦ Α.Ν. 2344/1940 «περὶ αἰγιαλοῦ καὶ παραλίας».

2. Τὶς διατάξεις τοῦ ἄρθρου 5 παρ. 1 τοῦ Α.Ν. 263/1968 «περὶ τροποποιήσεως καὶ συμπληρώσεως τῶν διατάξεων περὶ Δημοσίων κτημάτων».

3. Τὶς διατάξεις τοῦ ἄρθρου 20 τοῦ Ν. 719/1977 «περὶ ἀντικαταστάσεως, τροποποιήσεως καὶ συμπληρώσεως διατάξεων τινων τῶν περὶ Δημοσίων κτημάτων νομοθεσίας καὶ ἄλλων τινῶν διατάξεων».

4. Τὸ Φ. 1072/529/77/19.10.77 ἔγγραφο τοῦ Γενικοῦ 'Επιτελείου Ναυτικοῦ μὲ τὸ ὁποῖο συναινεῖ νὰ ἐκδοθεῖ ἀπόφαση τοῦ Νομάρχη Θεσ/νίκης περὶ ἐπικυρώσεως τῆς ἐκθέσεως καθορισμοῦ ὁριογραμμῆς αἰγιαλοῦ καὶ παραλίας στὴν περιοχὴ Μ. Μπότσαρη (Σαλαμίνα) Ν. Θεσ/νίκης.

5. Τὴν Δ.Κ. 5243/15.11.1977 ἀπόφασή μας μὲ τὴν ὁποία ἐπικυρώνεται σ' ὅλα τὰ σημεῖα της, ἡ ἀπὸ 31.3.1977 ἔκθεση τῆς ἐπιτροπῆς καθορισμοῦ αἰγιαλοῦ καὶ παραλίας τοῦ ἄρθρου 5 τοῦ Α.Ν. 263/1968 μαζὶ μὲ τὸ τοπογραφικὸ καὶ ὑψομετρικὸ διάγραμμα ποὺ συνοδεύει αὐτὴ καὶ μὲ τὴν ὁποία ἔκθεση καθορίστηκαν οἱ ὁριογραμμές.

α) Τοῦ αἰγιαλοῦ μὲ στοιχεῖα 1-2-3-4-5-6-7-8, β) τῆς παραλίας μὲ στοιχεῖα 1'-2'-3'-4'-5'-6'-7'-8'-9'-10'-11'-12'-13'-14'-15'-16'-17'-17'-18'-19'-20'-21'-22'-23' καὶ τοῦ παλαιοῦ αἰγιαλοῦ στὴ θέση ποὺ εἶχε καθορισθεῖ ἡ ὁριογραμμὴ τοῦ αἰγιαλοῦ τὸ ἔτος 1932.

6. Τὴν Δ.Κ. 5886/1.12.77 ἀπόφασή μας μὲ τὴν ὁποία ἀνακαλεῖται προηγούμενη ἀπόφαση ἐπικυρώσεως τοῦ αἰγιαλοῦ καὶ τῆς παραλίας στὴν ἀνωτέρω περιοχή, ὕστερα ἀπὸ τὴν Θ. 6525/1970 Θ. 6326/1921/29.11.1977 Διαταγὴ τοῦ 'Υπουργείου Οἰκονομικῶν (ΤΕΛΕΞ).

7. Τὸ ἀρ. 2276/25.5.1978 ἔγγραφο τοῦ Γραφείου Νομικοῦ Συμβούλου Θεσ/νίκης καὶ τὴν ἀρ. Δ. 5954/1338/17.10.1979 διαταγὴ τοῦ 'Υπουργείου Οἰκονομικῶν, ποὺ διατάσσει τὴν παραχώρηση στὴν "Ομιλο Φίλων θαλάσσης τμήματος τοῦ δημιουργουμένου παλαιοῦ αἰγιαλοῦ.

8. Τὴν 33360/21.9.1974 ἀπόφασή μας μὲ τὴν ὁποία ἀναθέτουμε στὸν Οἰκον. "Εφορο Δημοσίων Κτημάτων Θεσ/νίκης α') τὴν ἐπικύρωση σύμφωνα μὲ τὶς διατάξεις τοῦ ἄρθρου 3 τοῦ Α.Ν. 2344/1940, τῆς ἐκθέσεως τῆς 'Επιτροπῆς καθορισμοῦ τῶν ὁρίων τοῦ αἰγιαλοῦ καὶ τῆς παραλίας καὶ β) τὴν ὑποβολὴ προτάσεως γιὰ τὴν ἔκδοση σύμφωνα μὲ τὶς διατάξεις τοῦ ἄρθρου 6 τοῦ Α.Ν. 2344/1940 τοῦ Π.Δ/τος «περὶ δημιουργίας παραλίας».

9. Τὸ γεγονὸς ὅτι γιὰ τὴν περιοχὴ αὐτὴ ποὺ ἀφορᾶ ἡ ἀνωτέρω ἔκθεση, συντρέχει ἡ περίπτωση τοῦ ἄρθρου 5 τοῦ Α.Ν. 2344/1940 «περὶ δημιουργίας παραλίας, λόγω μελλοντικῆς ἀναπτύξεως τῆς περιοχῆς αὐτῆς, ἐπικυρώνουμε :

Τὴν ἀπὸ 31.3.1977 ἔκθεση τῆς 'Επιτροπῆς τοῦ ἄρθρου 5 τοῦ Α.Ν. 263/1968 καθὼς καὶ τὸ τοπογραφικὸ καὶ ὑψομετρικὸ διάγραμμα ποὺ συνοδεύει αὐτή, γιὰ τὸ τμῆμα τῆς ὁριογραμμῆς α) τοῦ αἰγιαλοῦ μὲ στοιχεῖα 1-2-3-4-5-6-Α β) τῆς παραλίας μὲ στοιχεῖα 1'-2'-3'-4'-5'-6'-7'-8'-9'-10'-11'-12'-13'-14'-15'-16'-17'-18'-19'-20'-21'-Α' καὶ γ) τοῦ παλαιοῦ αἰγιαλοῦ μὲ στοιχεῖα 1''-2''-3''-4''-5''-6''-7''.

'Η ἀπόφαση αὐτὴ νὰ δημοσιευθεῖ στὴν 'Εφημερίδα τῆς Κυβερνήσεως.

Θεσσαλονίκη, 19 Δεκεμβρίου 1979

Μὲ ἐντολὴ Νομάρχη
'Ο Οἰκ. "Εφορος Δημ. Κτημάτων Θεσ/νίκης
ΑΝΔΡΕΑΣ ΓΕΩΡΓΙΟΥ

ΕΚΘΕΣΙΣ
ΕΠΙΤΡΟΠΗΣ ΚΑΘΟΡΙΣΜΟΥ
ΟΡΙΟΓΡΑΜΜΗΣ ΑΙΓΙΑΛΟΥ ΚΑΙ ΠΑΡΑΛΙΑΣ

'Εν Θεσσαλονίκῃ σήμερον τὴν 31 Μαρτίου 1977, ἡ κατὰ νόμον ἁρμοδία 'Επιτροπὴ καθορισμοῦ ὁρίων αἰγιαλοῦ καὶ παραλίας ἀποτελουμένη ἐκ τῶν :

1) 'Αριστοφάνους Μαρκέττου 'Εφορ. Δ/ντοῦ Β' 'Αναπληρωτοῦ τοῦ Οἰκον. 'Εφόρου Δημοσίων Κτημάτων Θεσσαλονίκης, ὡς Προέδρου.

2) 'Ιωάννου Γκιουγκῆ, Τοπογράφου Μηχανικοῦ 'Αναπληρωτοῦ Δ/ντοῦ τῆς Δ.Τ.Υ.Ν. Θεσ/νίκης

3. 'Αλεξάνδρου Νικολάκαρου, Σημαιοφόρου Δ.Σ., ἀναπληρωτοῦ τοῦ Λιμενάρχου Θεσ/νίκης, ὡς μελῶν.

Συνελθοῦσα ἐν τῷ καταστήματι τῆς Οἰκον. 'Εφορίας Δημοσίων Κτημάτων Θεσ/νίκης καὶ λαβοῦσα ὑπ' ὄψιν :

α) Τὸ ὑπ' ἀρ. Τ.Υ. 27966/3.12.75 ἔγγραφον τῆς Δ/νσεως Τεχνικῶν 'Υπηρεσιῶν Ν. Θεσ/νίκης, δι' οὗ διαβιβάζεται Τοπογραφικὸν καὶ ὑψομετρικὸν σχεδιάγραμμα διὰ τὸν καθορισμὸν ὁριογραμμῆς αἰγιαλοῦ καὶ παραλίας ἐν τῇ περιοχῇ Μ. Μπότσαρη (Σαλαμίνα) τῆς πόλεως Θεσ/νίκης.

β) Τὸ διαβιβασθὲν ὡς ἄνω διάγραμμα ὑπὸ κλίμακα 1 : 500 συνταγὲν τὴν 10.7.75 ὑπὸ τοῦ Τοπογράφου Μηχανικοῦ Χρίστου Κοσκινᾶ, ὅπερ ἠλέγχθη καὶ ἐθεωρήθη δεόντως ὑπὸ τῆς Δ.Τ.Υ.Ν. Θεσ/νίκης.

γ) Τὰς διατάξεις : 1) τοῦ ἄρθρου 5 τοῦ Α.Ν. 263/1968 «περὶ τροποποιήσεως καὶ συμπληρώσεως τῶν περὶ Διοικήσεως Δημοσίων Κτημάτων διατάξεων», 2) τοῦ ἄρθρου 2 τοῦ Α.Ν. 2344/1940 «περὶ αἰγιαλοῦ καὶ παραλίας», καθ' ἃς ὁ καθορισμὸς τοῦ αἰγιαλοῦ γίνεται ἐπὶ τοπογραφικοῦ καὶ ὑψομετρικοῦ διαγράμματος, χαρασσομένης ἐπ' αὐτοῦ ἐρυθρᾶς γραμμῆς διὰ τὴν ὁριογραμμὴν τοῦ αἰγιαλοῦ καὶ 3) τῶν ἄρθρων 5 καὶ 6 τοῦ αὐτοῦ Α.Ν. 2344/1940, δι' ὧν ρυθμίζεται :

α) 'Η περίπτωσις διαπλατύνσεως τοῦ αἰγιαλοῦ διὰ προσθήκης λωρίδος γῆς ἀνοικοδομήτου ἐκ παρακειμένης ξηρᾶς μέχρι πλάτους 20 μέτρων, ἥτις ἄρχεται ἀπὸ τῆς γραμμῆς τῆς μέσης στάθμης τοῦ αἰγιαλοῦ καὶ καλεῖται ἐν τῷ Νόμῳ τούτῳ «παραλία» καὶ

β) 'Ο τρόπος χαράξεως τῆς ὁριογραμμῆς τῆς παραλίας ἥτις χαράσσεται ἐπὶ τοῦ ἄνω διαγράμματος διὰ κιτρίνης γραμμῆς.

δ) Τὰ ἐκ τῆς ἐνεργηθείσης σήμερον αὐτοψίας προκύψαντα στοιχεῖα (διαμόρφωσις χώρου κλπ.).

ε) Τὸ ὑπ' ἀρ. Φ. 187.2/410/76 ἔγγραφον τοῦ 'Αρχηγείου Ναυτικοῦ δι' οὗ προτείνονται τροποποιήσεις καὶ συμπληρώσεις, ἀποφασίζει :

Καθορίζει ἐπὶ τοῦ συνημμένου διαγράμματος τοῦ Τοπογράφου Μηχανικοῦ Χρήστου Κοσκινᾶ, δεόντως θεωρηθέντος ὑπὸ τῆς Δ.Τ.Υ.Ν. Θεσ/νίκης :

Α. Τὴν ὁριογραμμὴν τοῦ αἰγιαλοῦ (μεγίστη πλὴν συνήθης ἀνάβασις τοῦ χειμερίου κύματος) δι' ἐρυθρᾶς γραμμῆς, ἥτις ἄρχεται ἀπὸ τοῦ σημείου 1 μὲ συντεταγμένας Χ = + 6.709,00 καὶ Ψ = + 10.511,75 ἀκολουθεῖ τὴν γραμμὴν 1-2-3-4-5-6-7-8 καὶ περατοῦται εἰς τὸ σημεῖον 8 μὲ συντεταγμένας Χ = + 6.222,40 καὶ Ψ = + 10.465,70.

Β. Τὴν ὁριογραμμὴν τῆς παραλίας διὰ κιτρίνης γραμμῆς, ἥτις ἄρχεται ἀπὸ τοῦ σημείου 1' μὲ συντεταγμένας Χ = + 6.708,50 καὶ Ψ = + 10.525,80 ἀκολουθεῖ τὴν γραμμὴν 1'-2'-3'-4'-5'-6'-7'-8'-9'-10'-11'-12'-13'-14'-15'-16'-17'-18'-19'-20'-21'-22'-23' περατοῦται εἰς τὸ σημεῖον 23' μὲ συντεταγμένας Χ = + 6.219,50 καὶ Ψ= + 10.479,60

Αἱ συντεταγμέναι τῶν ἐνδιαμέσων κορυφῶν τῶν ὁριογραμμῶν αἰγιαλοῦ καὶ παραλίας ἀναγράφονται εἰς σχετικὸν πίνακα ἐπὶ τοῦ συνημμένου διαγράμματος.


Χαράσσει τὴν ὁριογραμμὴν τοῦ παλαιοῦ διὰ συνεχοῦς κυανῆς γραμμῆς εἰς τὴν θέσιν τὴν ὁποίαν εἶχεν καθορισθῇ ἡ ὁριογραμμὴν τοῦ αἰγιαλοῦ κατὰ τὸ 1932.

'Ο Πρόεδρος
Α. ΜΑΡΚΕΤΤΟΣ

Τὰ Μέλη
ΙΩΑΝΝΗΣ ΓΚΙΟΥΓΚΗΣ
ΑΛΕΞ. ΝΙΚΟΛΑΚΑΡΟΣ

ΤΟΠΟΓΡΑΦΙΚΟΝ

(2)

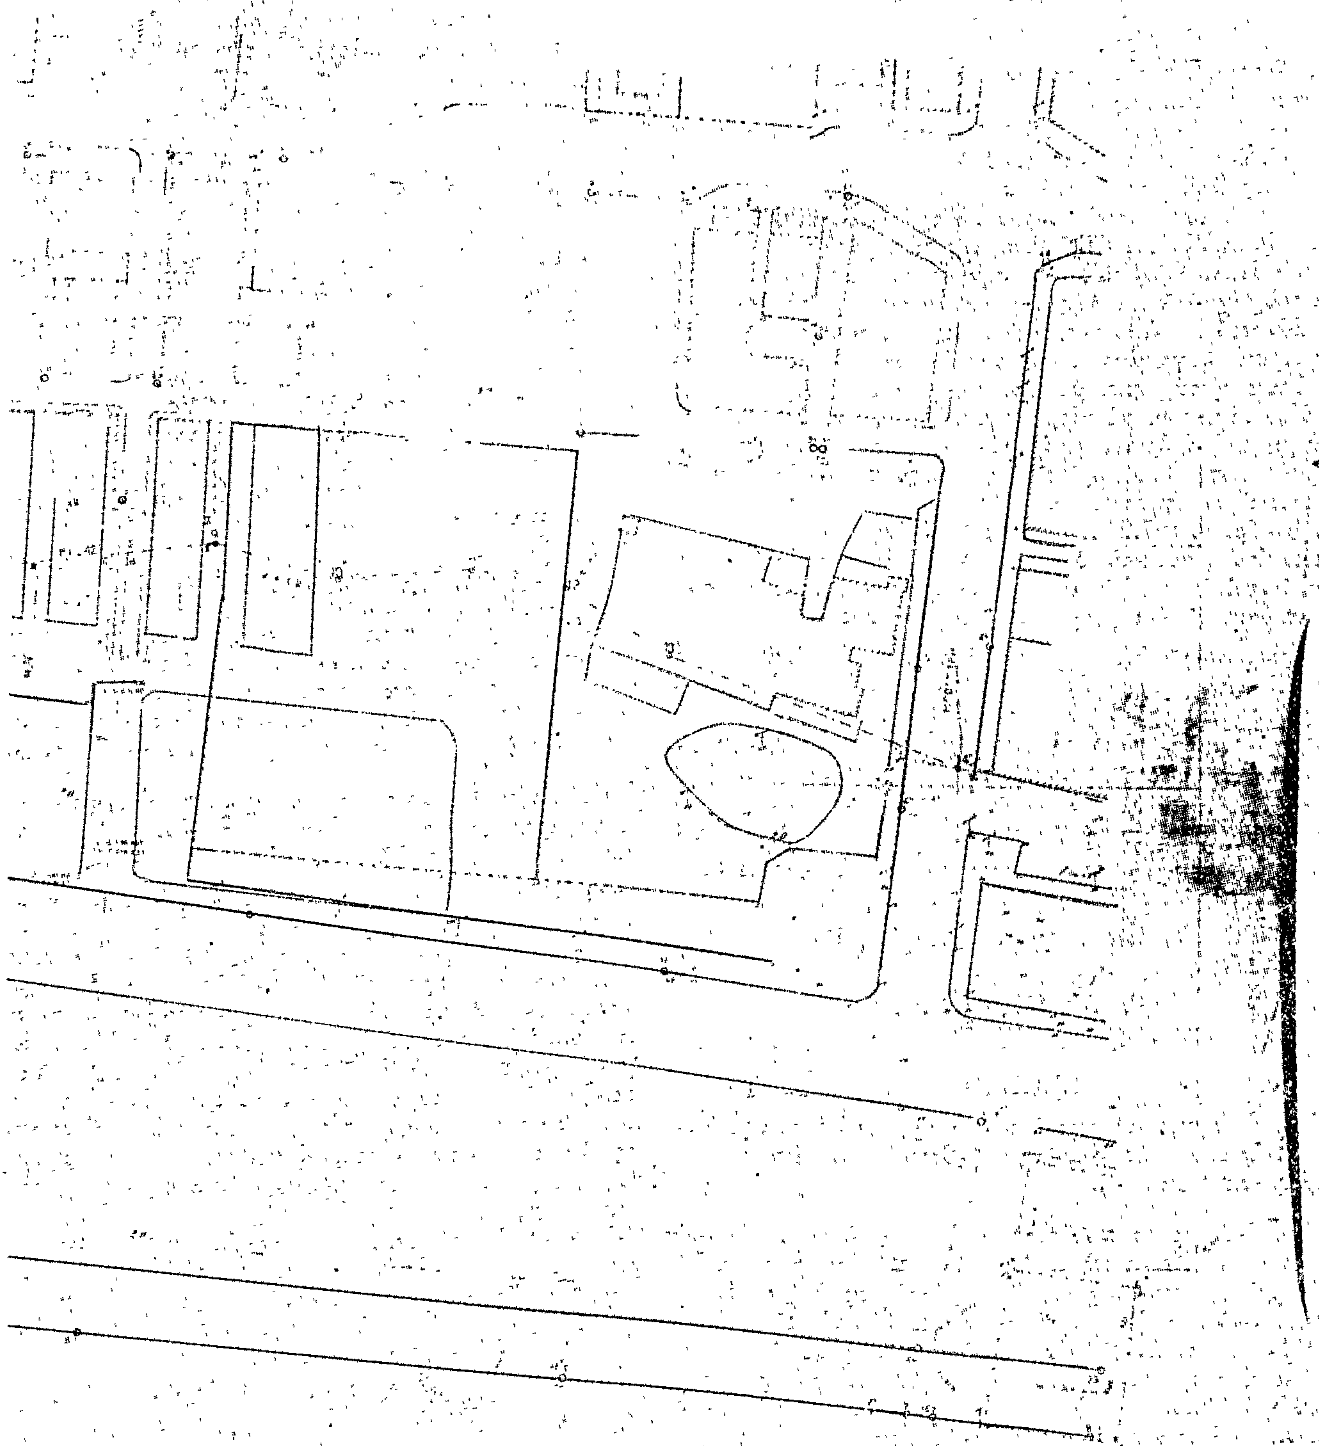

'Αριθ. 671 (4)

Περὶ ἐπικυρώσεως ἐκθέσεως καὶ διαγραμμάτων καθορισμοῦ, οριογραμμῆς αἰγιαλοῦ καὶ παραλίας στὴν περιοχὴ τῆς Κοινότητας Στομίου Ν. Λαρίσης.

Ο ΝΟΜΑΡΧΗΣ ΛΑΡΙΣΗΣ

Ἔχοντας ὑπόψη :

1. Τὶς διατάξεις τοῦ ἄρθρου 1 τοῦ Ν. 3200/1955, περὶ διοικητικῆς ἀποκεντρώσεως.
2. Τὶς διατάξεις τοῦ Ν.Δ. 532/1970 καὶ τοῦ Β.Δ. 704/1970
3. Τὶς διατάξεις τῶν ἄρθρων 1, 2 καὶ 3 τοῦ Α.Ν. 2344/40 «περὶ αἰγιαλοῦ καὶ παραλίας».
4. Τὶς διατάξεις τοῦ ἄρθρου 74 τοῦ Π.Δ. 636/1977.
5. Τὴν ἀπὸ 7.11.1979 ἔκθεση τῆς 'Επιτροπῆς τοῦ ἄρθρου 74 τοῦ Π.Δ. 636/1977, μὲ τὴν ὁποία καθορίσθηκαν τὰ ὅρια τοῦ αἰγιαλοῦ καὶ τῆς παραλίας μερικῶς, στὴν περιοχὴ Στομίου τοῦ Ν. Λαρίσης, καθὼς καὶ τὰ τοπογραφικὰ καὶ ὑψομετρικὰ διαγράμματα ποὺ συνοδεύουν τὴν ἔκθεση πάνω στὰ ὁποῖα χαράχθηκε, μὲ κόκκινη γραμμή, ἡ ὁριογραμμὴ τοῦ νέου αἰγιαλοῦ, μὲ κίτρινη γραμμὴ ἡ παραλία, καὶ μὲ μπλὲ γραμμὴ ἡ ὁριογραμμὴ τοῦ παλαιοῦ αἰγιαλοῦ, ὅπως τὰ στοιχεῖα αὐτὰ (ἔκθεση, τοπογραφικὰ) διορθώθηκαν μετὰ τὸ κατωτέρω ἔγγραφο τοῦ Γ.Ε.Ν.
6. Τὸ ἀρ. Φ. 187.2/25/80/11.1.1980 ἔγγραφο τοῦ Γενικοῦ 'Επιτελείου Ναυτικοῦ Δ/νσεως Α2-Τμήματος IV, μὲ τὸ ὁποῖο διατυπώνεται ἡ σύμφωνη γνώμη του γιὰ τὸν καθορισμὸ τῶν παραπάνω ὁριογραμμῶν, ἀποφασίζουμε :

'Επικυρώνουμε ὅπως ἔχει τὴν ἀπὸ 7.11.1979 ἔκθεση τῆς 'Επιτροπῆς τοῦ ἄρθρου 74 τοῦ Π.Δ. 636/1977, περὶ μερικοῦ καθορισμοῦ τῶν ὁρίων τοῦ αἰγιαλοῦ καὶ τῆς παραλίας στὴν περιοχὴ Στομίου τοῦ Ν. Λαρίσης μαζὶ μὲ τὰ διαγράμματα καὶ καθορίζουμε τὴν ὁριογραμμὴ τοῦ αἰγιαλοῦ καὶ τῆς παραλίας στὴν πιὸ πάνω περιοχή, ὅπως αὐτὴ ἐμφαίνεται στὴν ἔκθεση καὶ στὰ διαγράμματα ποὺ συνοδεύουν αὐτήν.

'Η ἀπόφαση αὐτὴ καὶ τὰ διαγράμματα, νὰ δημοσιευθοῦν στὴν 'Εφημερίδα τῆς Κυβερνήσεως.

Λάρισα, 13 Φεβρουαρίου 1980

'Ο Νομάρχης
Γ. ΛΑΜΠΡΙΝΑΚΟΣ

ΕΚΘΕΣΗ

Τῆς 'Επιτροπῆς γιὰ τὸ μερικὸ καθορισμὸ τῶν ὁρίων Αἰγιαλοῦ καὶ Παραλίας τῆς Κοινότητας Στομίου Λαρίσης (διαγράμματα Ι καὶ Ι').

Λάρισα, σήμερα τὴν 7.11.1979, ἡ κατὰ τὸ ἄρθρο 74 τοῦ Π.Δ. 636/77 'Επιτροπὴ καθορισμοῦ τῶν ὁρίων Αἰκιαλοῦ καὶ Παραλίας, ποὺ συγκροτήθηκε μὲ τὴν ἀρ. 6/20.1.1979 ἀπόφαση τοῦ Νομάρχη Λαρίσης, καὶ ποὺ ἀποτελεῖται ἀπό, τούς : 1) Παναγιώτη Λαζανᾶ, Οἰκον. Ἔφορο Β' Λαρίσης 2) Βασιλείου Τσανάκη Λιμενάρχη Βόλου, μὲ βαθμὸ πλωτάρχου, 3) 'Απόστολο Λύτρα, Μηχ. μὲ 4ον βαθμό, ἀναπληρωτὴ τοῦ Δ/ντῆ Τεχνικῶν 'Υπηρεσιῶν Ν. Λαρίσης, συνῆλθε στὸ κατάστημα τῆς Οἰκον. 'Εφορίας Ν. Λαρίσης, (Διοικητήριον), σὲ ἐκτέλεση τῆς Λ. 7882/1624/1605/24.9.1977 διαταγῆς τοῦ 'Υπουργείου Οἰκονομικῶν μὲ τὴν ὁποία στάλθηκαν 6 ὑψομετρικὰ καὶ τοπογραφικὰ διαγράμματα τοῦ 'Υπουργείου Οἰκονομικῶν, Δ/νσεως Τεχν. 'Υπηρεσιῶν, Τμῆμα Α' τοῦ συντάξαντος Τοπογράφου Μηχανικοῦ Ε. Κόκκα, σὲ συνάρτηση μὲ τὸ τοπογραφικὸ διάγραμμα ποὺ συντάχθηκε ἀπὸ τὸν Πολ. Μηχανικὸ Δημήτριο 'Αλεξόπουλο καὶ θεωρήθηκε ἀπὸ τὸ Δ/ντὴ Τεχν. 'Υπηρ. Ν. Λαρίσης, ποὺ ἀποτελεῖ συνέχεια τῶν προηγουμένων, ἐντὸς τῶν ὁρίων τοῦ οἰκισμοῦ πάντοτε, γιὰ τὴ χάραξη σ' αὐτὸ τῶν ὁρίων καὶ παραλίας τῆς περιοχῆς Στομίου-Λαρίσης, ἀφοῦ δὲ ἔλαβε ὑπόψη :

α) Τὶς διατάξεις τοῦ Α.Ν. 263/1968 «περὶ τροποποιήσεως καὶ συμπληρώσεως τῶν διατάξεων τοῦ ἀπὸ 22.11.1929 Δ/τος «περὶ διοικήσεως τῶν Δημοσίων Κτημάτων».
β) Τὶς παρ. 2 καὶ 3 τοῦ ἄρθρου 2 τοῦ Α.Ν. 2344/1940 «περὶ Αἰγιαλοῦ καὶ παραλίας».
γ) Τὸ ἀρ. Φ. 187.2/603/79/Ε 2182/11.9.1979 ἔγγραφο τοῦ Γενικοῦ 'Επιτελείου Ναυτικοῦ (ΓΕΝ), μὲ τὸ ὁποῖο διατυπώνονται ἡ μὴ σύμφωνη γνώμη σχετικὰ μὲ τὶς ὁριογραμμὲς ποὺ καθορίζονται μὲ τὴν ἀπὸ 15.5.1979 Ἔκθεσή μας καὶ προτείνονται ὁρισμένες μεταβολὲς καὶ συμπληρώσεις.
δ) Ὅτι ἐξαιροῦνται τῆς ζώνης τῆς παραλίας τὰ εἰς αὐτὴν ὑπάρχοντα σπίτια ὅπως ὁρίζει ἡ γνωμοδότησις Ν.Σ.Κ. 630/1964, δηλαδὴ τὸ τρίγωνο (αβγ) οἰκίας Καλογιάννη.
ε) Τὶς διάφορες καταθέσεις καὶ μαρτυρίες κατοίκων τοῦ χωρίου Στομίου ἀναφορικὰ μὲ τὴ θέση τοῦ παλαιοῦ Αἰγιαλοῦ.
ζ) Τὴ γνώμη ποὺ σχημάτισε ἡ ἐπιτροπὴ κατὰ τὴν ἐπιτόπια μετάβασή της κατὰ τὴν 23.10.1979.
η) Τὸ γεγονὸς ὅτι εἶναι δύσκολη σήμερα ἡ πλήρης ἀποτύπωση τῆς ὅλης περιοχῆς, ὅπως προτείνεται ἀπὸ τὸ Γ.Ε.Ν. μὲ τὸ παραπάνω ἔγγραφό του καὶ ἡ συμπλήρωση κατόπιν τῶν πινακίδων 2, 3, 4, 5, καὶ 6 τοῦ 'Υπ. Οἰκονομικῶν.
θ) Ὅτι ὁ καθορισμὸς γίνεται γιὰ πρώτη φορά, ἀποφασίζει:


Καθορίζει μερικῶς στὰ συνημμένα δύο (2) τοπογρ. διαγράμματα (πινακίδες Ι καὶ Ι') τὶς ὁριγραμμὲς αἰγιαλοῦ καὶ παραλίας ὡς ἑξῆς :

α) 'Η ὁριογραμμὴ τοῦ νέου αἰγιαλοῦ σημειώνεται μὲ συνεχῆ ἐρυθρὰ γραμμή, ἀρχίζει ἀπὸ τὸ σημεῖο Α1 καὶ διευθύνεται 1) πρὸς βορρᾶν ἕως τὸ Α11, ὅπως τὸ τοπογραφικὸ διάγραμμα (πινακίδα Ι) τοῦ 'Υπουργείου Οἰκονομικῶν φαίνεται, καὶ 2) πρὸς νότον ἕως τὸ σημεῖο Β6 ὅπως φαίνεται στὸ τοπ. διάγραμμα τοῦ Πολ. Μηχανικοῦ Δημ. 'Αλεξόπουλου, ποὺ θεωρήθηκε ἀπὸ τὸν Δ/ντὴ Τεχν. 'Υπηρ. Ν. Λαρίσης, καὶ ἡ ὁποία ὁριογραμμὴ διέρχεται διάμεσα ἀπὸ ἄλλα σημεῖα, ποὺ ἡ θέση τους καθορίζεται σὲ συσχετισμὸ μὲ ἄλλα σταθερὰ σημεῖα πάνω στὸ ἔδαφος, οἱ ἀναγκαῖες δὲ μετρήσεις γιὰ τὸν σκοπὸ αὐτὸ ἔγιναν ἐπὶ τόπου καὶ σημειώθηκαν πάνω στὰ τοπογραφικὰ διαγράμματα.
β) Τὰ ὅρια τοῦ παλαιοῦ Αἰγιαλοῦ σημειώνονται μὲ μπλὲ γραμμή, ἀπὸ τὸ σημεῖο 1'' ἕως τὸ 41'' τῆς πινακίδος Ι.
γ) 'Η ὁριογραμμὴ τῆς παραλίας σημειώνεται μὲ κίτρινη γραμμὴ καὶ ἀρχίζει ἀπὸ τὸ σημεῖο 1' (τῆς πινακίδος Ι') μέχρι τοῦ σημείου 12' (τῆς πινακίδος Ι)

'Αφοῦ συντάχθηκε ἡ ἔκθεση αὐτὴ ὑπογράφεται στὴ συνέχεια.

'Ο Πρόεδρος
ΠΑΝ. ΛΑΖΑΝΑΣ

Τὰ Μέλη
ΒΑΣ. ΤΣΑΝΑΚΗΣ
ΑΠΟΣΤ. ΛΥΤΡΑΣ

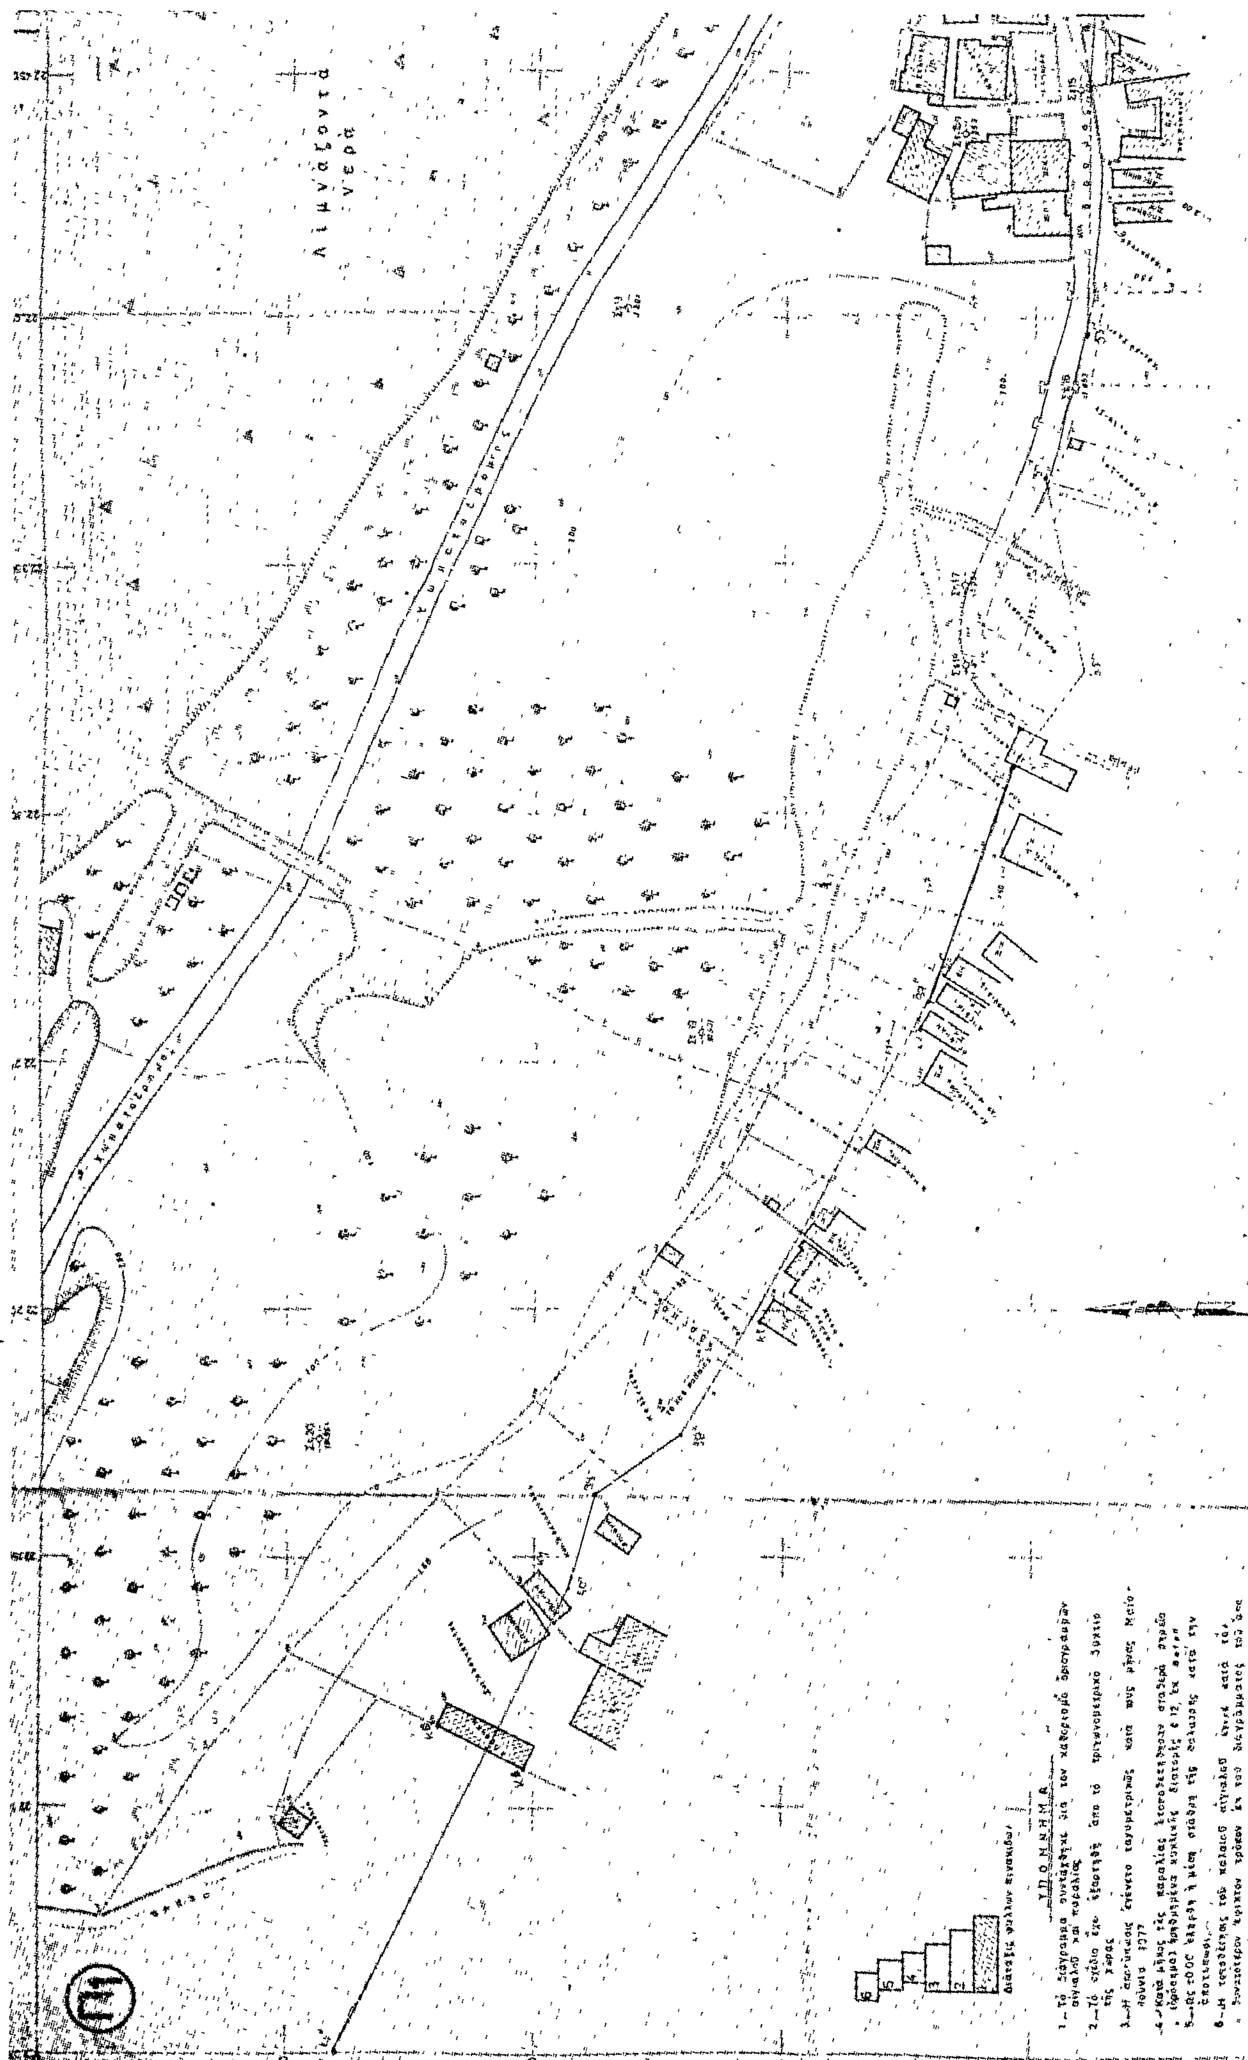
Λιμνάζοντα νερά
Διάταξις φύλλων πινακίδων
ΥΠΟΜΝΗΜΑ

ΠΙΝΑΞ ΣΥΝΤ/ΜΕΝΩΝ ΟΡΟΣΗΜΩΝ

α/α	Χ	Ψ
1	23 031,55	[illegible] 251,83
2	23 026,30	13 145,80
3	22 945,84	13 140,97
4	22 913,00	13 174,90
5	22 880,10	13 219,50
6	22 849,70	13 263,27

Ν Ο Τ Ο

ΑΠΟΣΠΑΣΜΑ ΕΚ ΤΟΥ ΧΑΡΤΟΥ 1:5000

Θερμαϊκός Κόλπος

ΚΙΣΣΑΒΟΣ


Δι' ερυθράς γραμμής σημειούται η αποτυπωθείσα έκτασις

ΥΠΟΥΡΓΕΙΟ ΟΙΚΟΝΟΜΙΚΩΝ
ΔΙΕΥΘΥΝΣΗ ΤΕΧΝΙΚΩΝ ΥΠΗΡΕΣΙΩΝ
ΤΜΗΜΑ Α.


ΤΟΠΟΓΡΑΦΙΚΟ ΔΙΑΓΡΑΜΜΑ — Σύνολο φύλλων 6
ΚΛΙΜΑΚΑ 1:500 — Αρ. φύλλου: 1


ΝΟΜΟΣ: ΛΑΡΙΣΗΣ
ΘΕΣΗ: ΣΤΟΜΙΟΝ-ΛΑΡΙΣΗΣ
ΑΡΜΟΔ. ΟΙΚ. ΕΦΟΡΙΑ: ΛΑΡΙΣΗΣ
ΑΡΙΘ. Δ/ΓΗΣ ΥΠ. ΟΙΚΟΝΟΜΙΚΩΝ: Δ.2783/799/28-4-77
ΑΡΙΘ. ΠΡΩΤΟΚΟΛΛΟΥ:


ΕΘΕΩΡΗΘΗ	Αθήναι Μάιος-Ιούνιος 1977		Αθήναι 27-8-77
Αθήναι	Οι Συνεργάτες		Η Σχεδιάστρια
ΣΠΥΡΟΠΑΝΝΗΣ	Ε. ΚΟΚΚΑΣ Τοπ/φος Μηχ/κός	Γ. ΜΠΟΥΡΝΟΥΣ Τεχν. Επιβλ.	Μ. ΔΟΥΚΑ Σ/στρια

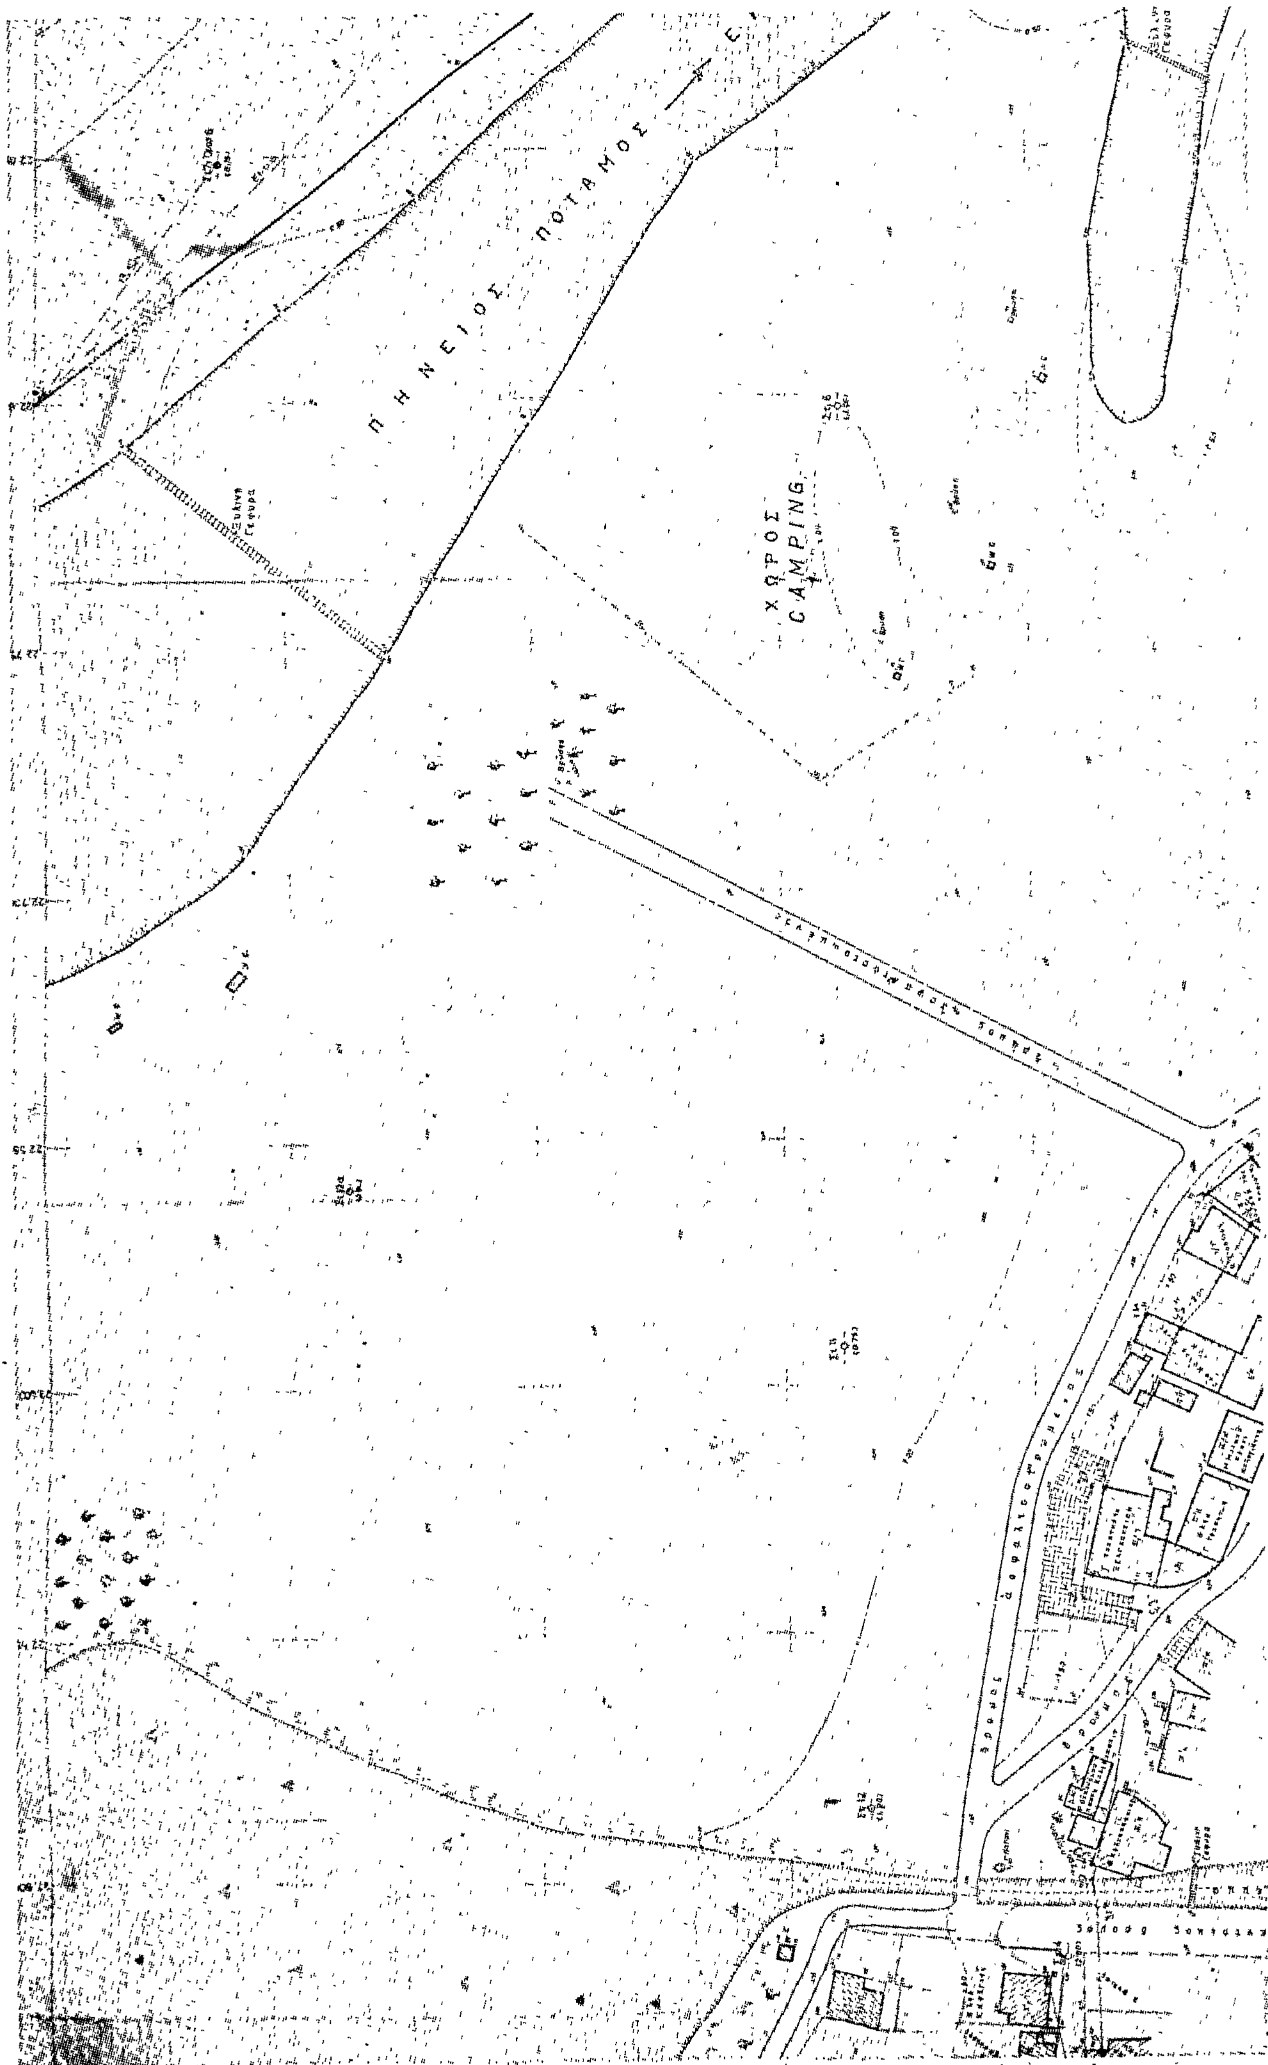
ΠΗΝΕΙΟΣ ΠΟΤΑΜΟΣ
ΧΩΡΟΣ CAMPING
Ξυλινη Γεφυρα

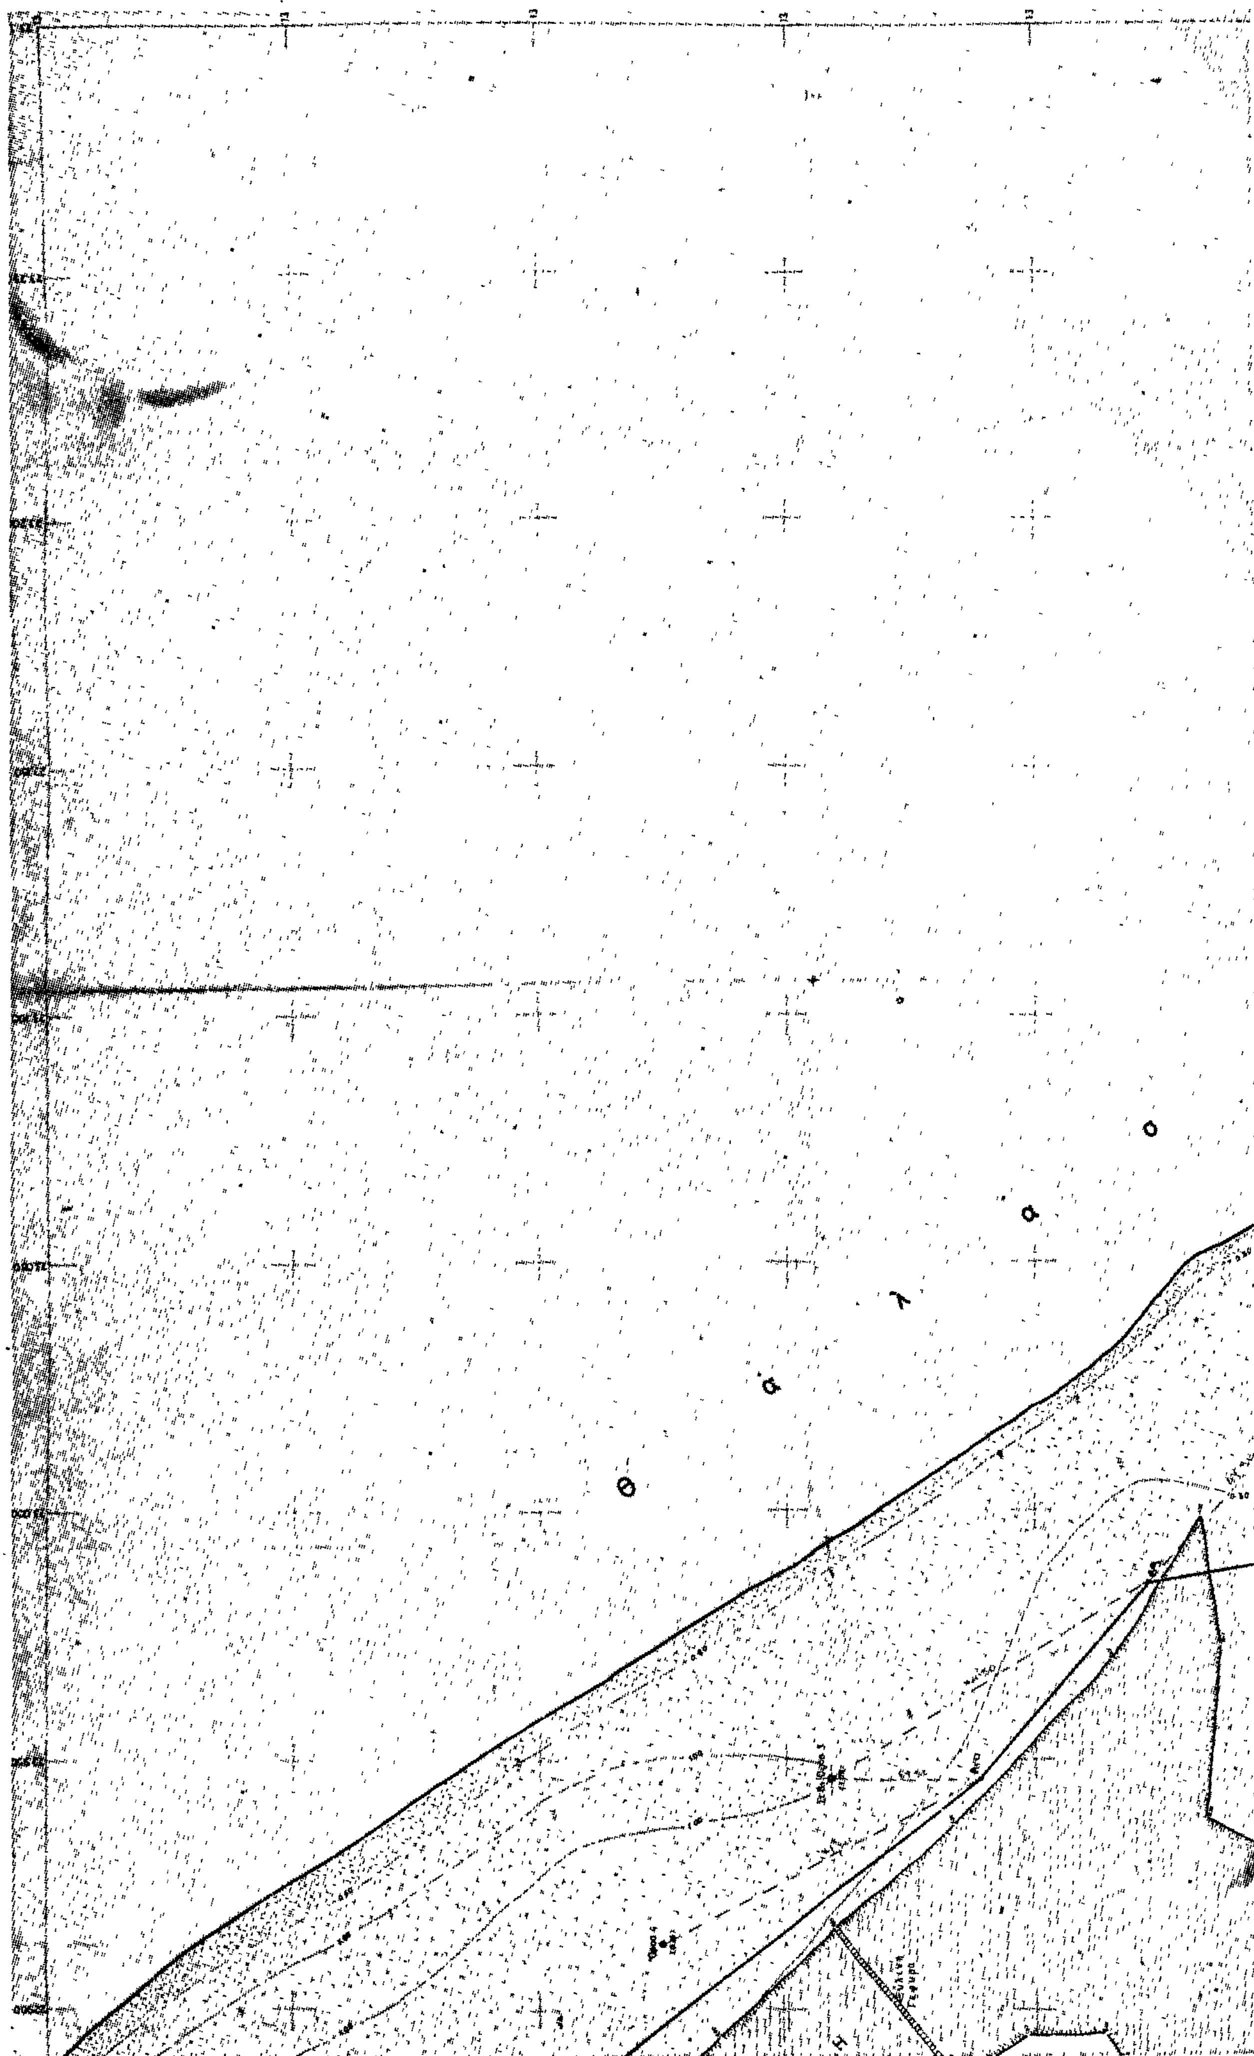


Θ α λ α σ σ α

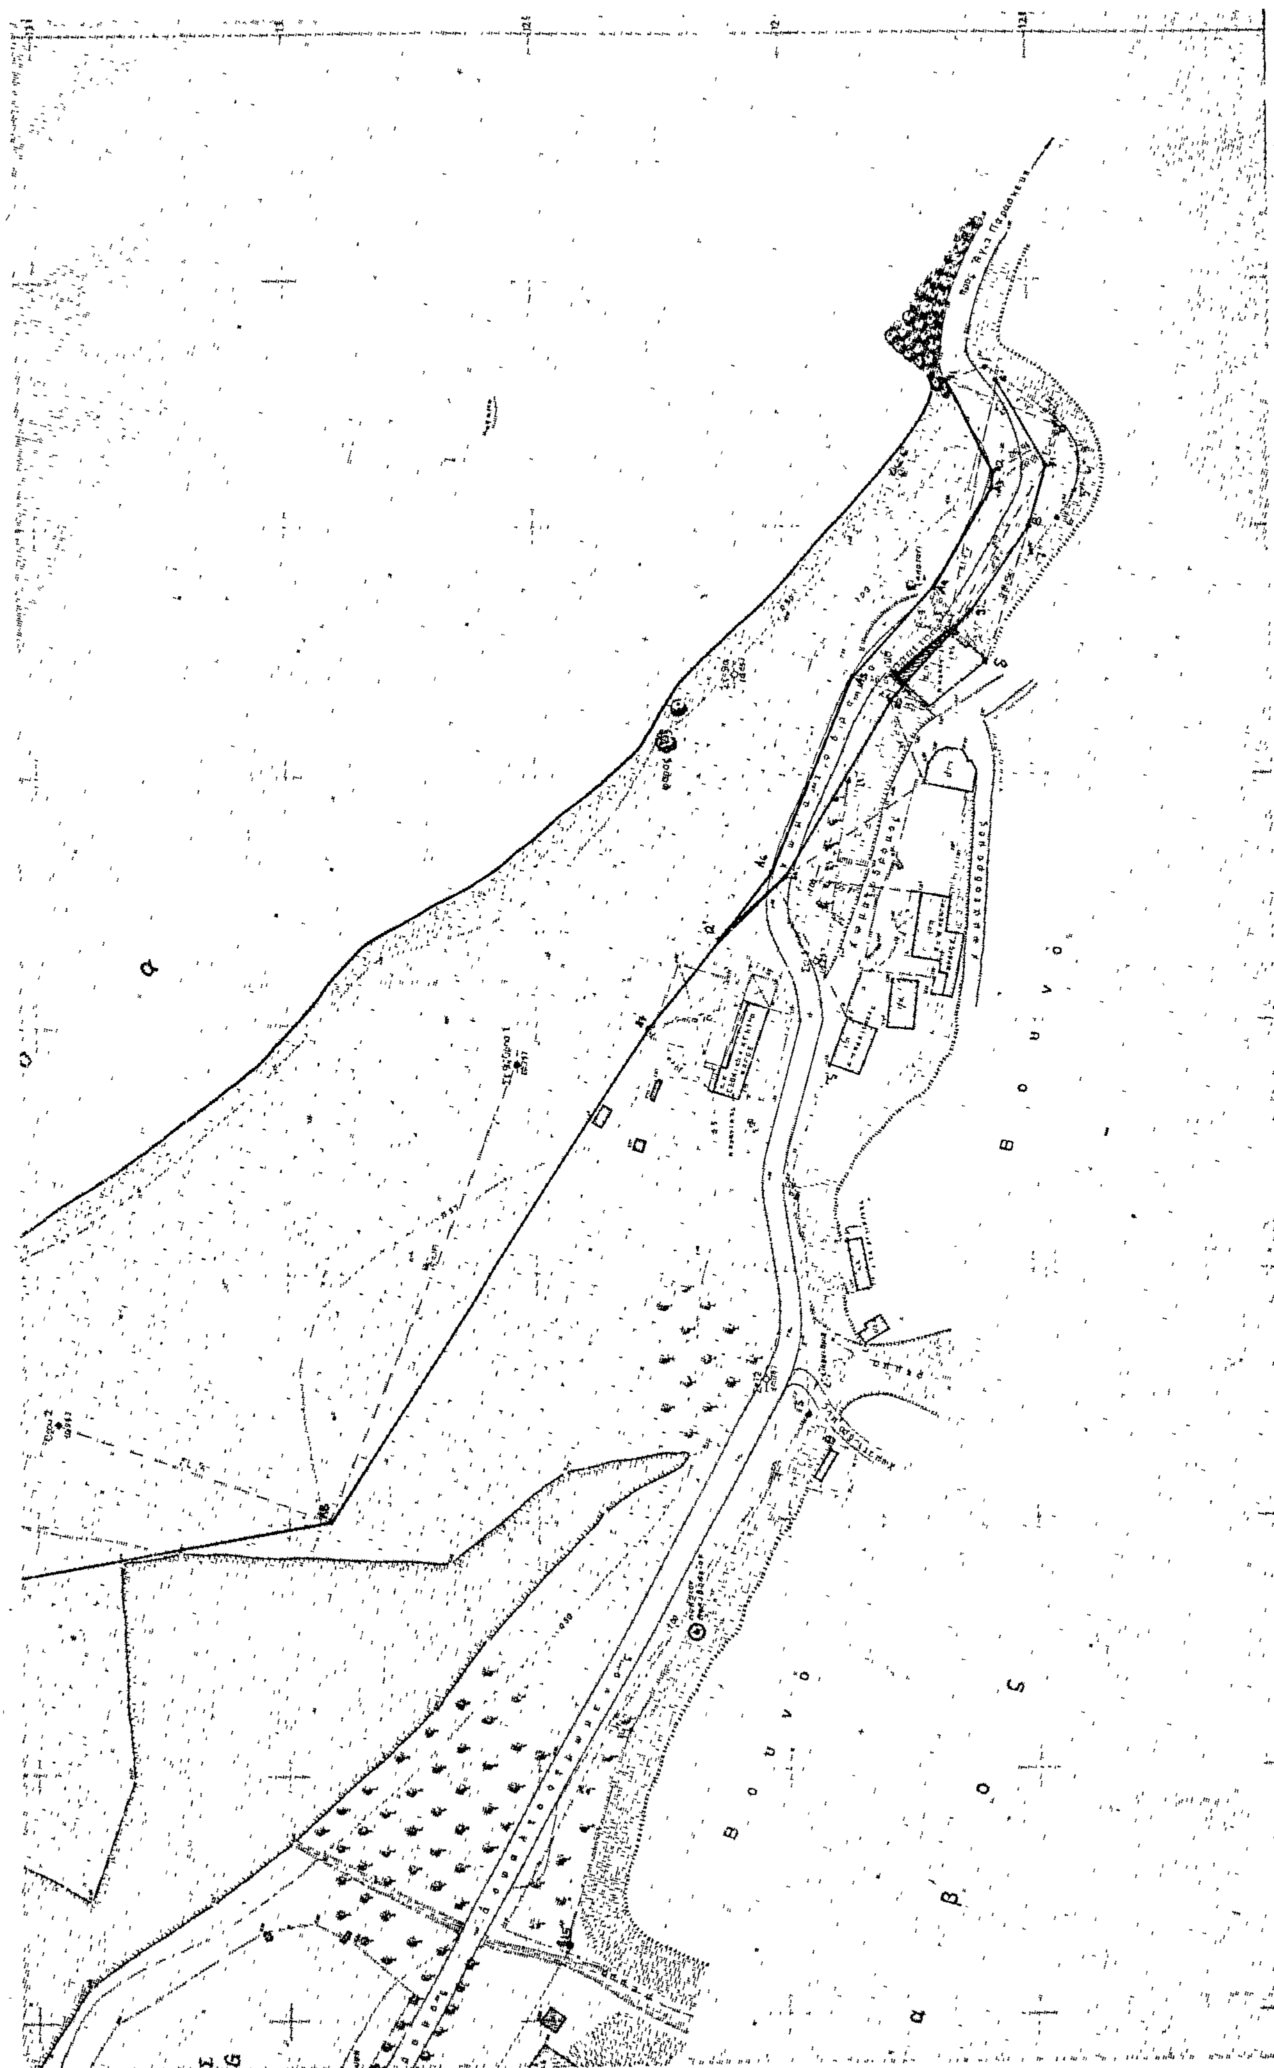

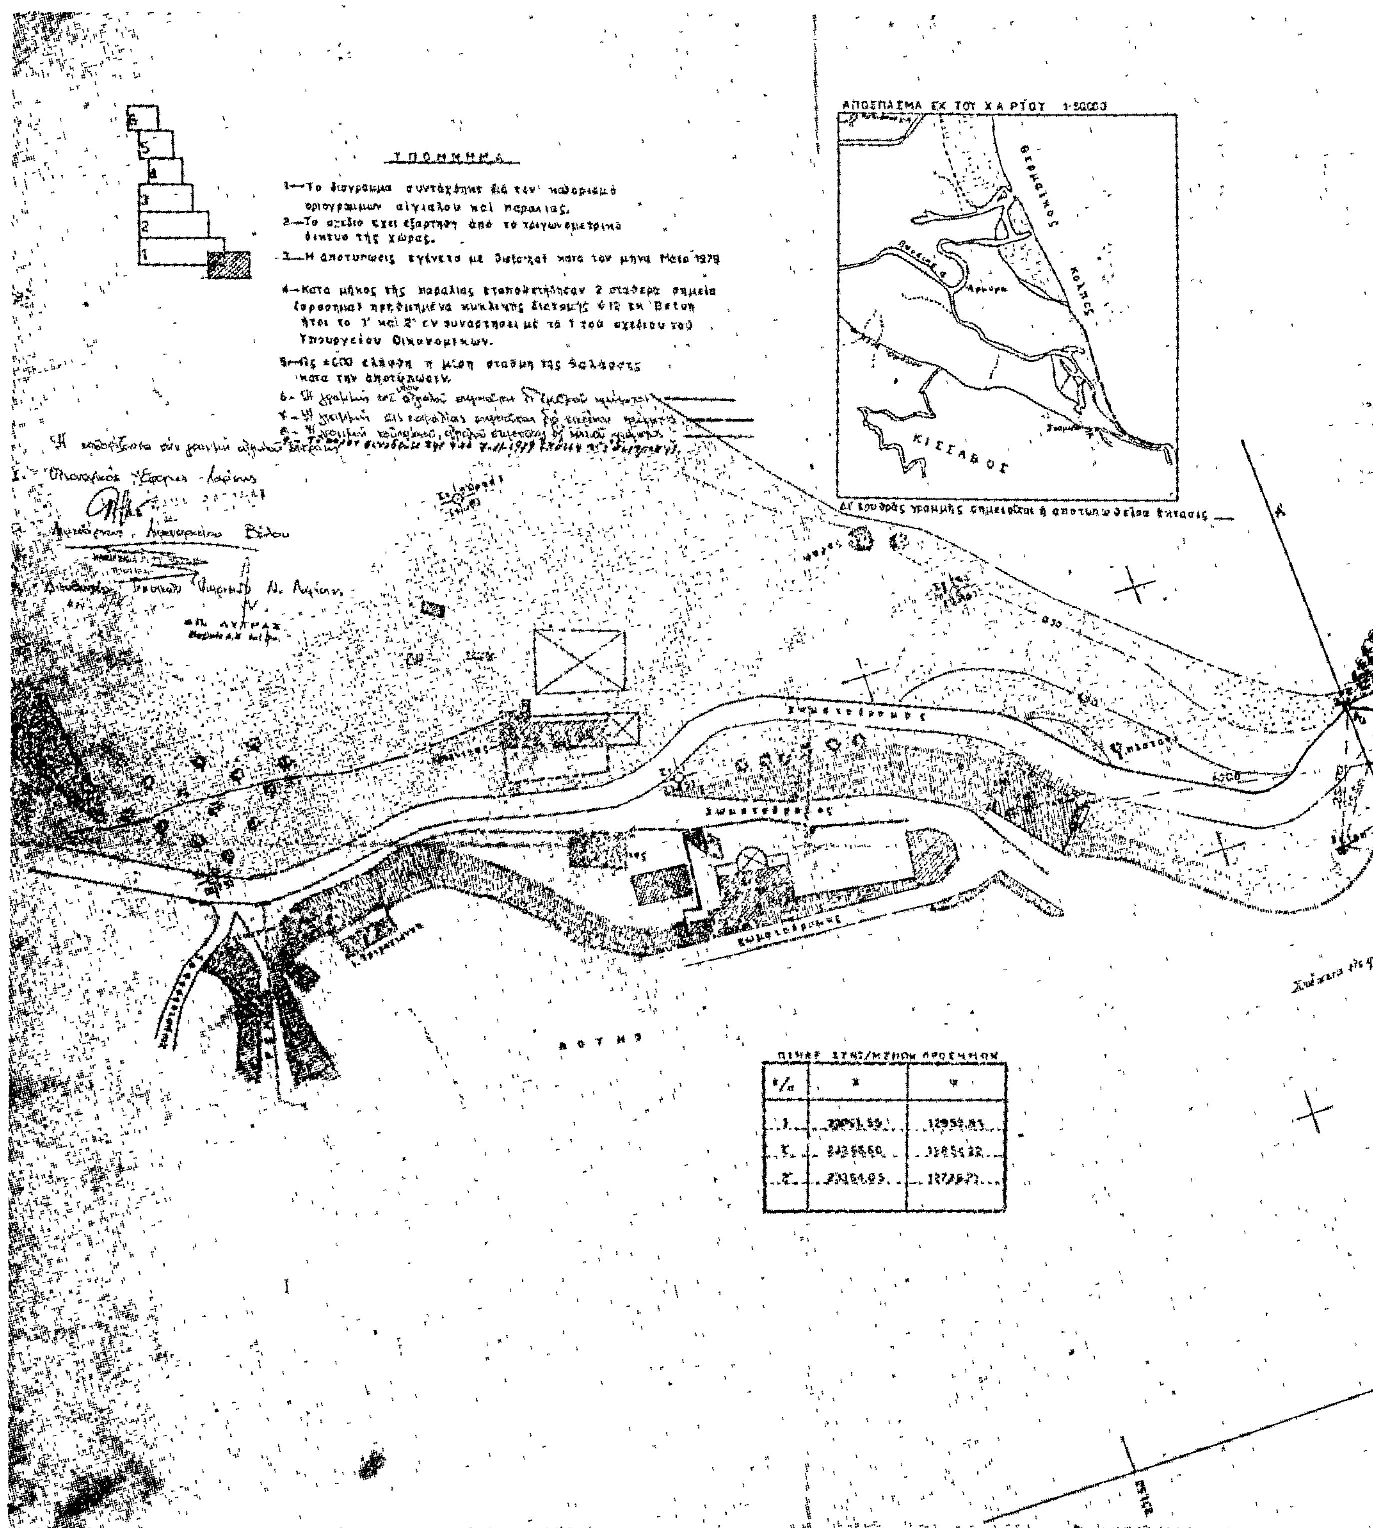
ΥΠΟΜΝΗΜΑ
1.—Το διάγραμμα συντάχθηκε διά τον καθορισμό οριογραμμών αιγιαλού και παραλίας.
2.—Το σχέδιο έχει εξάρτηση από το τριγωνομετρικό δίκτυο της χώρας.
3.—Η αποτύπωσις εγένετο με Distomat κατά τον μήνα Μάιο 1979
4.—Κατά μήκος της παραλίας ετοποθετήθησαν 2 σταθερά σημεία (ορόσημα) προεδημένα κυκλικής διατομής Φ 12 εκ. Beton ήτοι το 1' και 2' εν συναρτήσει με τα 1 του σχεδίου του Υπουργείου Οικονομικών.
5.—Ως ±0.00 ελήφθη η μέση στάθμη της θαλάσσης κατά την αποτύπωσιν.
ΑΠΟΣΠΑΣΜΑ ΕΚ ΤΟΥ ΧΑΡΤΟΥ 1:50.000
ΘΕΡΜΑΪΚΟΣ ΚΟΛΠΟΣ
ΚΙΣΣΑΒΟΣ
ΧΩΜΑΤΟΔΡΟΜΟΣ

ΕΠΕΚΤΑΣΙΣ ΣΧΕΔΙΟΥ ΥΠΟΥΡΓΕΙΟΥ ΟΙΚΟΝΟΜΙΚΩΝ
ΠΡΟΣ ΚΑΘΟΡΙΣΜΟΝ ΓΡΑΜΜΗΣ ΑΙΓΙΑΛΟΥ
ΕΙΣ ΠΕΡΙΟΧΗΝ ΣΤΟΜΙΟΥ
(ΕΝΤΟΣ ΟΙΚΙΣΜΟΥ)

Συνταξας

'Αριθ. ΟΕ.1111/Φ.221 (5)

Περὶ ἀναγκαστικῆς ἀπαλλοτριώσεως ἐκτάσεως γιὰ τὴν κατασκευὴ τῶν συνδετηρίων κλάδων πρὸς Καλὰ Δένδρα καὶ Μητρούση ἀπὸ τὴν 'Εθνικὴ ὁδὸ Θεσσαλονίκης-Σερρῶν.

Ο ΝΟΜΑΡΧΗΣ ΣΕΡΡΩΝ

Έχοντας ὑπόψη :

1. Τὶς διατάξεις τοῦ Ν.Δ. 797/1971 «περὶ ἀναγκαστικῶν ἀπαλλοτριώσεων», σὲ συνδυασμὸ μὲ τὶς διατάξεις τοῦ Β.Δ/τος 139/1971 «περὶ τῆς ἁρμοδιότητος τῶν Νομαρχῶν πρὸς κήρυξιν ἀναγκαστικῶν τινων ἀπαλλοτριώσεων».

2. Τὶς διατάξεις τοῦ ἄρθρου 23 τοῦ ἀπὸ 25.11.1929 Δ/τος «περὶ κωδικοποιήσεως τῶν περὶ κατασκευῆς καὶ συντηρήσεως ὁδῶν κειμένων διατάξεων».

3. Τὸ ἀρ. 154/οἰκ./5.1.1980 ἔγγραφο τῆς 3ης Π.Υ.Δ.Ε. Θεσσαλονίκης, ἀποφασίζουμε :

Κηρύσσουμε τὴν ἀναγκαστικὴ ἀπαλλοτρίωση, λόγω δημόσιας ὠφέλειας καὶ εἰδικότερα γιὰ τὴν κατασκευὴ τῶν συνδετηρίων κλάδων πρὸς Καλὰ Δένδρα καὶ Μητρούση ἀπὸ τὴν 'Εθνικὴ ὁδὸ Θεσσαλονίκης-Σερρῶν, ἀγροτικῆς ἐκτάσεως 23.389 τ.μ., ποὺ βρίσκεται στὴν περιοχὴ Κ. Δένδρων καὶ Μητρουσίου, ὅπως ἐμφαίνεται στὸ ἀπὸ 19.12.1979 κτηματολογικὸ διάγραμμα καὶ στὸν πάνω σ' αὐτὸ κτηματολογικὸ πίνακα τοῦ Πολιτικοῦ Μηχανικοῦ Δ.Ε. Νικ. Σταματιάδη, θεωρημένα ἀπ' τὸν Προϊστάμενο τῆς 3ης Π.Υ.Δ.Ε. Θεσσαλονίκης.

Στὴν ἔκταση ποὺ ἀπαλλοτριώνεται προβάλλουν δικαιώματα κυριότητας οἱ Στέφανος Μιχαὴλ Μιχαλάκης κλπ.

Ἡ ἀπαλλοτρίωση κηρύσσεται ὑπὲρ καὶ μὲ δαπάνη τοῦ Δημοσίου, θὰ ἀντιμετωπισθεῖ δὲ αὐτὴ ἀπ' τὶς γιὰ ἔργα δημοσίων ἐπενδύσεων πιστώσεις, ἁρμοδιότητος τοῦ 'Υπουργείου Δημ. Έργων (ἔργο 7571005 Δ.Ε.).

Ἡ ἀπόφαση αὐτὴ νὰ δημοσιευθεῖ στὴν 'Εφημερίδα τῆς Κυβερνήσεως.

Σέρραι, 21 'Ιανουαρίου 1980

Ὁ Νομάρχης
ΠΑΝ. ΓΥΦΤΟΥΛΑΣ

Η ΓΕΝΙΚΗ ΔΙΕΥΘΥΝΣΗ ΤΟΥ ΕΘΝΙΚΟΥ ΤΥΠΟΓΡΑΦΕΙΟΥ

ΓΝΩΣΤΟΠΟΙΕΙ ΟΤΙ:

Ἡ ἐτήσια συνδρομὴ τῆς Ἐφημερίδας τῆς Κυβερνήσεως, ἡ τιμὴ τῶν φύλλων της ποὺ πουλιοῦνται τμηματικὰ καὶ τὰ τέλη δημοσιεύσεων στὴν Ἐφημερίδα τῆς Κυβερνήσεως, καθορίσθηκαν ἀπὸ 1 Ἰανουαρίου 1980 ὡς ἀκολούθως:

Α' ΕΤΗΣΙΕΣ ΣΥΝΔΡΟΜΕΣ

1. Γιὰ τὸ Τεῦχος Α'	Δραχ.	1.000
2. » » » Β'	»	1.500
3. » » » Γ'	»	700
4. » » » Δ'	»	1.500
5. » » » Νομικῶν Προσώπων Δ.Δ. κ.λπ.	»	700
6. » » » Ἀν. Εἰδ. Δικαστηρίου	»	100
7. » » » Παράρτημα	»	400
8. » » » Ἀνωνύμων Ἑταιρειῶν κ.λπ.	»	4.000
9. » » Δελτίο Ἐμπορικῆς καὶ Βιομηχανικῆς Ἰδιοκτησίας	»	400
10. Γιὰ ὅλα τὰ τεύχη καὶ τὸ Δ.Ε.Β.Ι.	»	9.000

Οἱ Δῆμοι καὶ οἱ Κοινότητες τοῦ Κράτους καταβάλλουν τὸ 1/2 τῶν ἀνωτέρω συνδρομῶν.

Ὑπὲρ τοῦ Ταμείου Ἀλληλοβοηθείας Προσωπικοῦ τοῦ Ἐθνικοῦ Τυπογραφείου (ΤΑΠΕΤ) ἀναλογοῦν τὰ ἑξῆς ποσά:

1. Γιὰ τὸ Τεῦχος Α'	Δραχ.	50
2. » » » Β'	»	75
3. » » » Γ'	»	35
4. » » » Δ'	»	75
5. » » » Νομικῶν Προσώπων Δ.Δ. κ.λπ.	»	35
6. » » » Ἀν. Εἰδ. Δικαστηρίου	»	5
7. » » » Παράρτημα	»	20
8. » » » Ἀνωνύμων Ἑταιρειῶν κ.λπ.	»	200
9. » » Δελτίο Ἐμπ. καὶ Βιομ. Ἰδιοκτησίας	»	20
10. Γιὰ ὅλα τὰ τεύχη	»	450

Β'. ΤΙΜΗ ΦΥΛΛΩΝ

Ἡ τιμὴ πωλήσεως κάθε φύλλου, μέχρις 8 σελ., εἶναι 5 δρχ., ἀπὸ 9 ὡς 24 σελ. 10 δρχ., ἀπὸ 25 ὡς 48 σελ. 15 δρχ., ἀπὸ 49 ὡς 80 σελ. 30 δρχ., ἀπὸ 81 σελ. καὶ ἄνω ἡ τιμὴ πωλήσεως κάθε φύλλου προσαυξάνεται κατὰ 30 δρχ. ἀνὰ 80 σελίδες.

Γ'. ΤΕΛΗ ΔΗΜΟΣΙΕΥΣΕΩΝ

Ι. Στὸ τεῦχος Ἀνωνύμων Ἑταιρειῶν καὶ Ἑταιρειῶν Περιωρισμένης Εὐθύνης:

Α' Ἀνωνύμων Ἑταιρειῶν:

1. Τῶν καταστατικῶν	Δρχ.	14.000
2. Τῶν ἀποφάσεων «περὶ συγχωνεύσεως ἀνωνύμων ἑταιρειῶν»	»	14.000
3. Τῶν κωδικοποιήσεων τῶν καταστατικῶν (ΦΕΚ 309/67, τ. Β')	»	7.000
4. Τῶν τροποποιήσεων τῶν καταστατικῶν	»	3.000
5. Τῶν ἰσολογισμῶν κάθε χρήσεως	»	6.000
6. Τῶν ὑπουργικῶν ἀποφάσεων «περὶ παροχῆς ἀδείας ἐπεκτάσεως τῶν ἐργασιῶν Ἀσφαλιστικῶν Ἑταιρειῶν», τῶν ἐκθέσεων ἐκτιμήσεως περιουσιακῶν στοιχείων καὶ τῶν ἀποφάσεων τοῦ Δ.Σ. τοῦ ΕΛΤΑ, μὲ τὶς ὁποῖες ἐγκρίνονται καὶ δημοσιεύονται οἱ κανονισμοὶ αὐτοῦ	»	5.000
7. Τῶν ἀποφάσεων «περὶ ἐγκαταστάσεως ὑποκαταστήματος, διορισμοῦ γενικοῦ πράκτορος καὶ παροχῆς πληρεξουσιότητος πρὸς ἀντιπροσώπευσιν ἐν Ἑλλάδι ἀλλοδαπῶν Ἑταιρειῶν» καὶ τῶν ἀποφάσεων «περὶ μεταβιβάσεως τοῦ χαρτοφυλακίου Ἀσφαλιστικῶν Ἑταιρειῶν κατὰ τὸ ἄρθρο 59 παρ. 1 τοῦ Ν.Δ. 400/70»	»	3.000
8. Τῶν ἀνακοινώσεων γιὰ κάθε μεταβολὴ ποὺ γίνεται μὲ ἀπόφαση Γ.Σ. ἢ Δ.Σ., τῶν προσκλήσεων σὲ γενικὲς συνελεύσεις, τῶν κατὰ τὸ ἄρθρο 32 τοῦ Ν. 3221/24 γνωστοποιήσεων, τῶν ἀνακοινώσεων, ποὺ προβλέπονται ἀπὸ τὸ ἄρθρο 59 παρ. 3 τοῦ Ν.Δ. 400/1970 «περὶ Ἀλλοδαπῶν Ἀσφαλιστικῶν Ἑταιρειῶν», τῶν ἀποφάσεων τοῦ Διοικητικοῦ Συμβουλίου τοῦ ΕΛΤΑ, ποὺ ἀναφέρονται σὲ προσωρινὲς διατάξεις καὶ τῶν ἀποφάσεων τοῦ Ὑπ. Συγκοινωνιῶν διὰ τοὺς ΗΛΠΑΠ - ΗΣΑΠ - ΟΣΕ	»	1.500
9. Τῶν συνοπτικῶν μηνιαίων καταστάσεων τῶν Τραπεζικῶν Ἑταιρειῶν	»	1.500
10. Τῶν ἀποφάσεων τῆς ἐπιτροπῆς τοῦ Χρηματιστηρίου «περὶ εἰσαγωγῆς χρεωγράφων εἰς τὸ χρηματιστήριον πρὸς διαπραγμάτευσιν, συμφώνως πρὸς τὰς διατάξεις τοῦ ἄρθρου 2 παρ. 3 Α.Ν. 148/1967»	Δρχ.	1.500
11. Τῶν ἀποφάσεων τῆς ἐπιτροπῆς κεφαλαιαγορᾶς «περὶ διαγραφῆς χρεωγράφων ἐκ τοῦ χρηματιστηρίου, συμφώνως πρὸς τὰς διατάξεις τοῦ ἄρθρου 2 παρ. 4 Α.Ν. 148/67»	»	1.500
12. Τῶν ἀποφάσεων «περὶ ἐγκρίσεως τιμολογίων τῶν Ἀσφαλιστικῶν Ἑταιρειῶν»	»	1.000

Β' Ἑταιρειῶν Περιωρισμένης Εὐθύνης:

1. Τῶν καταστατικῶν	Δρχ.	1.500
2. Τῶν κωδικοποιήσεων τῶν καταστατικῶν	»	1.500
3. Τῶν ἰσολογισμῶν κάθε χρήσεως	»	1.500
4. Τῶν ἐκθέσεων ἐκτιμήσεως περιουσιακῶν στοιχείων	»	1.500
5. Τῶν τροποποιήσεων τῶν καταστατικῶν (γιὰ κάθε συμβολαιογραφικὴ πράξη)	»	600
6. Τῶν ἀνακοινώσεων μὲ συμβολαιογραφικὴ πράξη	»	600
7. Τῶν ἀνακοινώσεων μὲ ἀπόφαση τῆς Γ.Σ.	»	400
8. Τῶν προσκλήσεων σὲ γενικὲς συνελεύσεις	»	400

Γ' Ἀλληλασφαλιστικῶν Συνεταιρισμῶν - Ἀλληλασφαλιστικῶν Ταμείων καὶ Φιλανθρωπικῶν Σωματείων:

1. Τῶν ὑπουργικῶν ἀποφάσεων «περὶ χορηγήσεως ἀδείας λειτουργίας Ἀλληλασφαλιστικῶν Συνεταιρισμῶν - Ἀλληλασφαλιστικῶν Ταμείων»	»	1.500
2. Τῶν ἰσολογισμῶν τῶν ἀνωτέρω Συνεταιρισμῶν, Ταμείων καὶ Σωματείων	»	1.500

Δ' Τῶν δικαστικῶν πράξεων:	Δρχ.	600

ΙΙ. Στὸ Τέταρτο τεῦχος:

Τῶν δικαστικῶν πράξεων γιὰ παρακατάθεση ἀποζημιώσεως	»	600

Δ'. ΚΑΤΑΒΟΛΗ ΣΥΝΔΡΟΜΩΝ - ΤΕΛΩΝ ΔΗΜΟΣΙΕΥΣΕΩΝ ΚΑΙ ΠΟΣΟΣΤΩΝ Τ.Α.Π.Ε.Τ.

1. Οἱ συνδρομὲς τοῦ ἐσωτερικοῦ καὶ τὰ τέλη δημοσιεύσεων προκαταβάλλονται στὰ Δημόσια Ταμεῖα ἔναντι ἀποδεικτικοῦ εἰσπράξεως, τὸ ὁποῖο φροντίζει ὁ ἐνδιαφερόμενος νὰ τὸ στείλει στὴ Γενικὴ Δ/νση τοῦ Ἐθνικοῦ Τυπογραφείου.

2. Οἱ συνδρομὲς τοῦ ἐξωτερικοῦ εἶναι δυνατὸ νὰ στέλνονται καὶ σὲ ἀνάλογο συνάλλαγμα μὲ ἐπιταγὴ ἐπ' ὀνόματι τοῦ Διευθυντῆ τῶν Διοικητικῶν καὶ Οἰκονομικῶν Ὑποθέσεων τοῦ Ἐθνικοῦ Τυπογραφείου.

3. Τὸ ὑπὲρ τοῦ ΤΑΠΕΤ ποσοστὸ ἐπὶ τῶν ἀνωτέρω συνδρομῶν καὶ τελῶν δημοσιεύσεων καταβάλλεται ὡς ἑξῆς:

α) στὴν Ἀθήνα: στὸ Ταμεῖο τοῦ ΤΑΠΕΤ (Κατάστημα Ἐθνικοῦ Τυπογραφείου),

β) στὶς ὑπόλοιπες πόλεις τοῦ Κράτους: στὰ Δημόσια Ταμεῖα καὶ ἀποδίδεται στὸ ΤΑΠΕΤ σύμφωνα μὲ τὶς 192378/3639/1947(ΡΟΝΕΟ 185) καὶ 178048/5321/31.7.65 (ΡΟΝΕΟ 139) ἐγκύκλιες διαταγὲς τοῦ Γ.Λ.Κ.,

γ) στὶς περιπτώσεις συνδρομῶν ἐξωτερικοῦ: ὅταν ἡ ἀποστολή τους γίνεται μὲ ἐπιταγὲς μαζὶ μ' αὐτὲς στέλνεται καὶ τὸ ὑπὲρ τοῦ ΤΑΠΕΤ ποσοστό.

Ὁ Γενικὸς Διευθυντὴς
ΑΘΑΝ. ΠΑΝ. ΣΠΗΛΙΟΠΟΥΛΟΣ

ΑΠΟ ΤΟ ΕΘΝΙΚΟ ΤΥΠΟΓΡΑΦΕΙΟ